


ΕΦΗΜΕΡΙΣ ΤΗΣ ΚΥΒΕΡΝΗΣΕΩΣ

ΤΗΣ ΕΛΛΗΝΙΚΗΣ ΔΗΜΟΚΡΑΤΙΑΣ

ΤΕΥΧΟΣ ΤΕΤΑΡΤΟ **Αρ. Φύλλου 1019**

5 Νοεμβρίου 2004

ΑΠΟΦΑΣΕΙΣ

Αριθ. Δ5ε. οικ. 3773

Καθορισμός της χρήσης τμήματος του υπ' αριθ. 1301 κοινοχρήστου τεμαχίου της σ. διανομής 1977 του αγρ/τος Αγ. Γεωργίου Ν. Ημαθίας.

Ο ΝΟΜΑΡΧΗΣ ΗΜΑΘΙΑΣ

Έχοντας υπόψη:

1. Τις διατάξεις του άρθρου 3 του Ν. 1512/1985 «Τροποποίηση και συμπλήρωση πολεοδομικών διατάξεων, ρύθμιση συναφών θεμάτων και θεμάτων ταμείου νομικών».

2. Το υπ' αριθ. 5607/20.10.2004 έγγραφο του Δήμου Δοβρά.

3. Την υπ' αριθ. 22747/27.9.2004 θετική γνωμοδότηση της Δ/νσης Γεωργίας Ν.Α. Ημαθίας.

4. Το από 7.5.2003 πρακτικό της Επιτροπής ΝΕ.ΧΩ.Π. Ημαθίας.

5 Την υπ' αριθ. 564/17.2.2004 απόφαση Γ.Γ. Περιφέρειας Κεντρικής Μακεδονίας με την οποία εγκρίθηκαν οι περιβαλλοντικοί όροι για την εγκατάσταση Επεξεργασίας Λυμάτων και αγωγών προσαγωγής Λυμάτων Δήμων Δοβρά, Ειρηνούπολης και Ανθεμίων Ν. Ημαθίας.

6. Την υπ' αριθ.Δ5ε.3772/20.10.2004 θετική γνωμοδότηση του Τμήματος Πολεοδομίας και Περ/ντος Ν.Α. Ημαθίας, αποφασίζουμε:

Καθορίζουμε τη χρήση του τμήματος του υπ' αριθ. 1301 κοινοχρήστου τεμαχίου της σ.διανομής 1977 του αγρ/τος Αγ. Γεωργίου, όπως αυτό σημειώνεται με στοιχεία ΑΒΓΔΑ στο διάγραμμα που συνοδεύει την απόφαση αυτή, σε «Κεντρική εγκατάσταση Βιολογικού Καθαρισμού», προκειμένου αυτό να παραχωρηθεί στο Νομικό Πρόσωπο του Δήμου Δοβρά Ν. Ημαθίας.

Από τις κανονιστικές διατάξεις της απόφασης αυτής δεν προκαλείται δαπάνη σε βάρος του κρατικού προϋπολογισμού ή του προϋπολογισμού της Νομαρχιακής Αυτοδιοίκησης ή του οικείου Ο.Τ.Α.

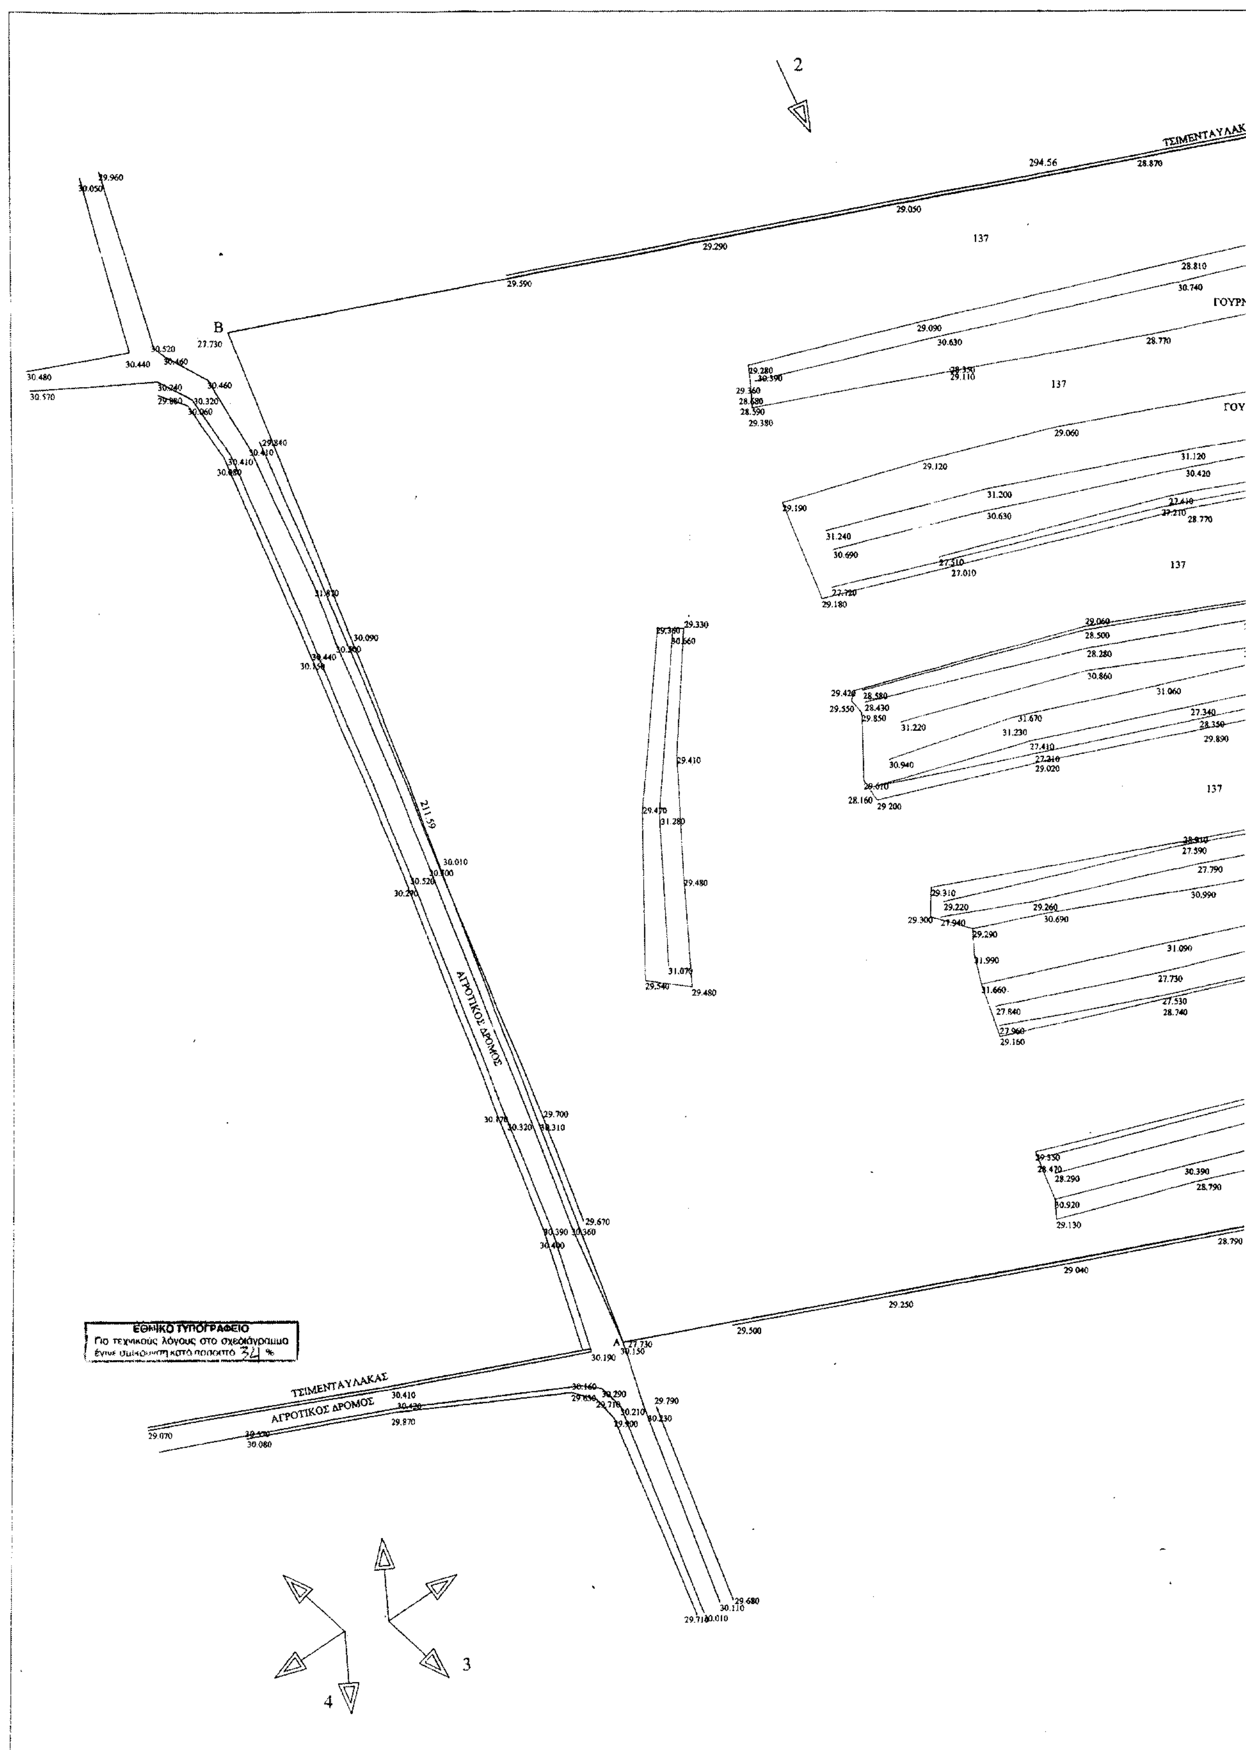
Η ισχύς της παρούσας απόφασης αρχίζει από την κοινοποίησή της και πριν τη δημοσίευσή της στην Εφημερίδα της Κυβερνήσεως σύμφωνα με τις διατάξεις του άρθρου 37 του Ν.3200/1955.

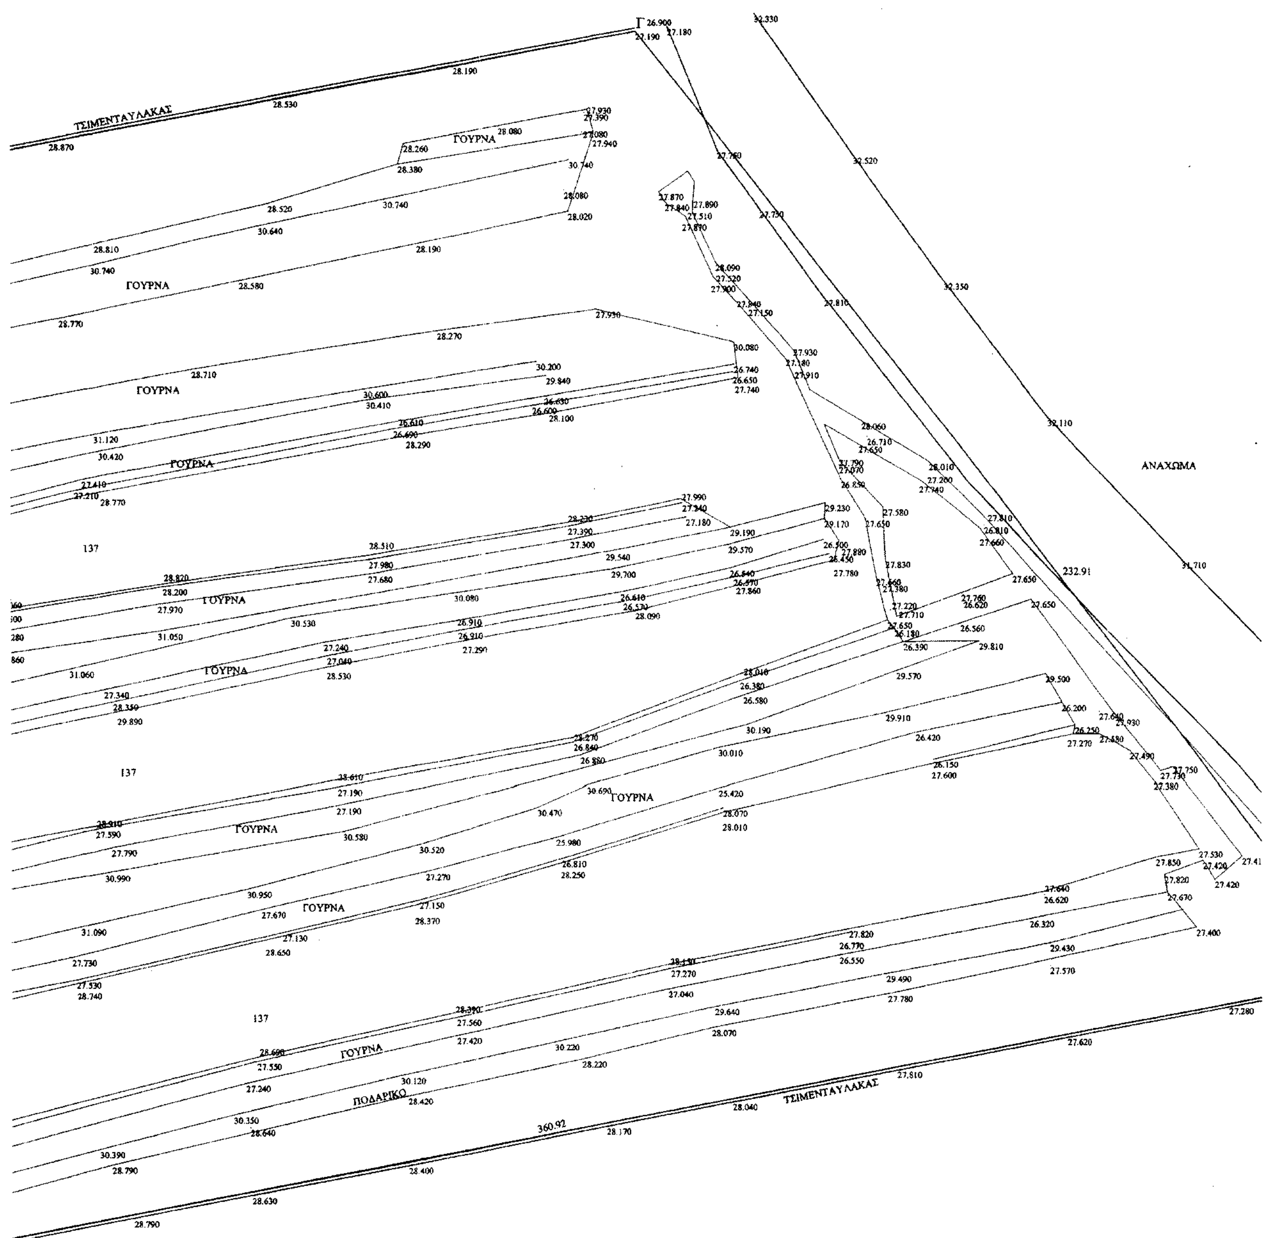
Κατά της απόφασης αυτής επιτρέπεται σύμφωνα με το άρθρο 18, παράγραφος 12 του Ν.2218/1994 προσφυγή για παράβαση νόμου στον Γενικό Γραμματέα της περιφέρειας, εντός αποκλειστικής προθεσμίας 30 ημερών. Κατά τα λοιπά εφαρμόζονται οι διατάξεις του άρθρου 7 του Ν.2839/2000.

Η απόφαση αυτή καθώς και το διάγραμμα που τη συνοδεύει να δημοσιευθούν στην Εφημερίδα της Κυβερνήσεως.

Βέροια, 20 Οκτωβρίου 2004

Ο Νομάρχης
ΓΙΑΝΝΗΣ ΣΠΑΡΤΣΗΣ


2
ΤΣΙΜΕΝΤΑΥΛΑΚ
294.56
137
ΓΟΥΡΝ
ΓΟΥ
B
27.730
211.59
ΑΓΡΟΤΙΚΟΣ ΔΡΟΜΟΣ
A
ΤΣΙΜΕΝΤΑΥΛΑΚΑΣ
ΑΓΡΟΤΙΚΟΣ ΔΡΟΜΟΣ
ΕΘΝΙΚΟ ΤΥΠΟΓΡΑΦΕΙΟ
Για τεχνικούς λόγους στο σχεδιάγραμμα έγινε σμίκρυνση κατά ποσοστό 34 %
3
4


ΤΣΙΜΕΝΤΑΥΛΑΚΑΣ
ΓΟΥΡΝΑ
ΓΟΥΡΝΑ
ΓΟΥΡΝΑ
ΓΟΥΡΝΑ
ΓΟΥΡΝΑ
ΓΟΥΡΝΑ
ΓΟΥΡΝΑ
ΓΟΥΡΝΑ
ΓΟΥΡΝΑ
ΓΟΥΡΝΑ
ΓΟΥΡΝΑ
ΑΝΑΧΩΜΑ
137
137
137
232.91
ΠΟΔΑΡΙΚΟ
360.92
ΤΣΙΜΕΝΤΑΥΛΑΚΑΣ

ΑΝΑΧΩΜΑ

ΣΥΝΤΕΤΑΓΜΕΝΕΣ - ΥΨΟΜΕΤΡΑ			
ΚΟΡΥΦΗ	Χ	Ψ	Η
Α	3122.27	-1738.50	30.06
Β	3045.79	-1541.22	29.76
Γ	3335.08	-1485.73	27.19
Δ	3476.74	-1670.60	27.24
ΕΜΒΑΔΟΝ ΓΗΠΕΔΟΥ: 68.233,28 m²			

ΘΕΣΕΙΣ ΛΗΨΗΣ ΦΩΤΟΓΡΑΦΙΩΝ

ΕΛΛΗΝΙΚΗ ΔΗΜΟΚΡΑΤΙΑ
ΠΕΡΙΦΕΡΕΙΑ ΚΕΝΤΡΙΚΗΣ ΜΑΚΕΔΟΝΙΑΣ
ΝΟΜΟΣ ΗΜΑΘΙΑΣ
ΔΗΜΟΣ ΔΟΒΡΑ

ΜΕΛΕΤΗ
ΑΠΟΧΕΤΕΥΣΗΣ ΚΑΙ ΒΙΟΛΟΓΙΚΟΥ ΚΑΘΑΡΙΣΜΟΥ
ΤΩΝ ΔΗΜΩΝ ΔΟΒΡΑ, ΕΙΡΗΝΟΥΠΟΛΗΣ ΚΑΙ ΑΝΘΕΜΙΩΝ

ΣΤΑΔΙΟ 4:
ΜΕΛΕΤΗ ΠΕΡΙΒΑΛΛΟΝΤΙΚΩΝ ΕΠΙΠΤΩΣΕΩΝ
ΚΕΝΤΡΙΚΗΣ ΕΓΚΑΤΑΣΤΑΣΗΣ ΒΙΟΛΟΓΙΚΟΥ ΚΑΘΑΡΙΣΜΟΥ
ΚΑΙ ΑΓΩΓΩΝ ΠΡΟΣΑΓΩΓΗΣ ΛΥΜΑΤΩΝ

Συνοδεύει το ... Πολεοδομίας & Περ/ντος
έγγραφο ...
αρμόδι... υπάλληλος

ΤΙΤΛΟΣ ΣΧΕΔΙΟΥ
ΤΟΠΟΓΡΑΦΙΚΟ ΔΙΑΓΡΑΜΜΑ ΓΗΠΕΔΟΥ

ΗΜΕΡΟΜΗΝΙΑ: ΙΟΥΝΙΟΣ 2003

ΚΛΙΜΑΚΑ 1:500

ΣΥΜΠΡΑΞΗ ΜΕΛΕΤΗΤΩΝ

ΝΙΚΟΛΑΟΣ Α. ΓΚΑΡΓΚΟΥΛΑΣ
ΧΗΜΙΚΟΣ ΜΗΧΑΝΙΚΟΣ ΠΕΡΙΒΑΛΛΟΝΤΟΣ
ΚΑΛΑΒΡΥΤΩΝ 20, ΑΘΗΝΑ 154 51
ΤΗΛ. 6755266
Δ.Ο.Υ. ΨΥΧΙΚΟΥ ΑΦΜ: 029708710

ΑΡ. ΣΧΕΔΙΟΥ 3

ΕΤΑΙΡΕΙΑ ΠΕΡΙΒΑΛΛΟΝΤΙΚΩΝ ΜΕΛΕΤΩΝ (ΕΠΕΜ Α.Ε.)
ΥΔΡΑΥΛΙΚΕΣ ΜΕΛΕΤΕΣ (13)
ΧΗΜΙΚΟΤΕΧΝΙΚΕΣ ΜΕΛΕΤΕΣ (18)

ΝΙΚΟΛΑΟΣ ΓΚΑΡΓΚΟΥΛΑΣ
ΠΕΡΙΒΑΛΛΟΝΤΙΚΕΣ ΜΕΛΕΤΕΣ (27Β)

ΠΕΤΡΟΣ Χ. ΑΝΤΩΝΑΚΟΣ
ΔΙΠΛ. ΜΗΧΑΝΙΚΟΣ
ΠΟΛΥΤΕΧΝΕΙΟΥ ΠΑΤΡΩΝ

ΑΝΤΩΝΑΚΟΣ ΠΕΤΡΟΣ
ΜΗΧΑΝΟΛΟΓΙΚΕΣ ΜΕΛΕΤΕΣ (09)

ΣΤΑΜΑΤΙΚΗ
ΤΟΠΟΓΡΑΦΙΚΕΣ ΜΕΛΕΤΕΣ (16)

Ο ΕΚΠΡΟΣΩΠΟΣ ΤΗΣ ΣΥΜΠΡΑΞΗΣ

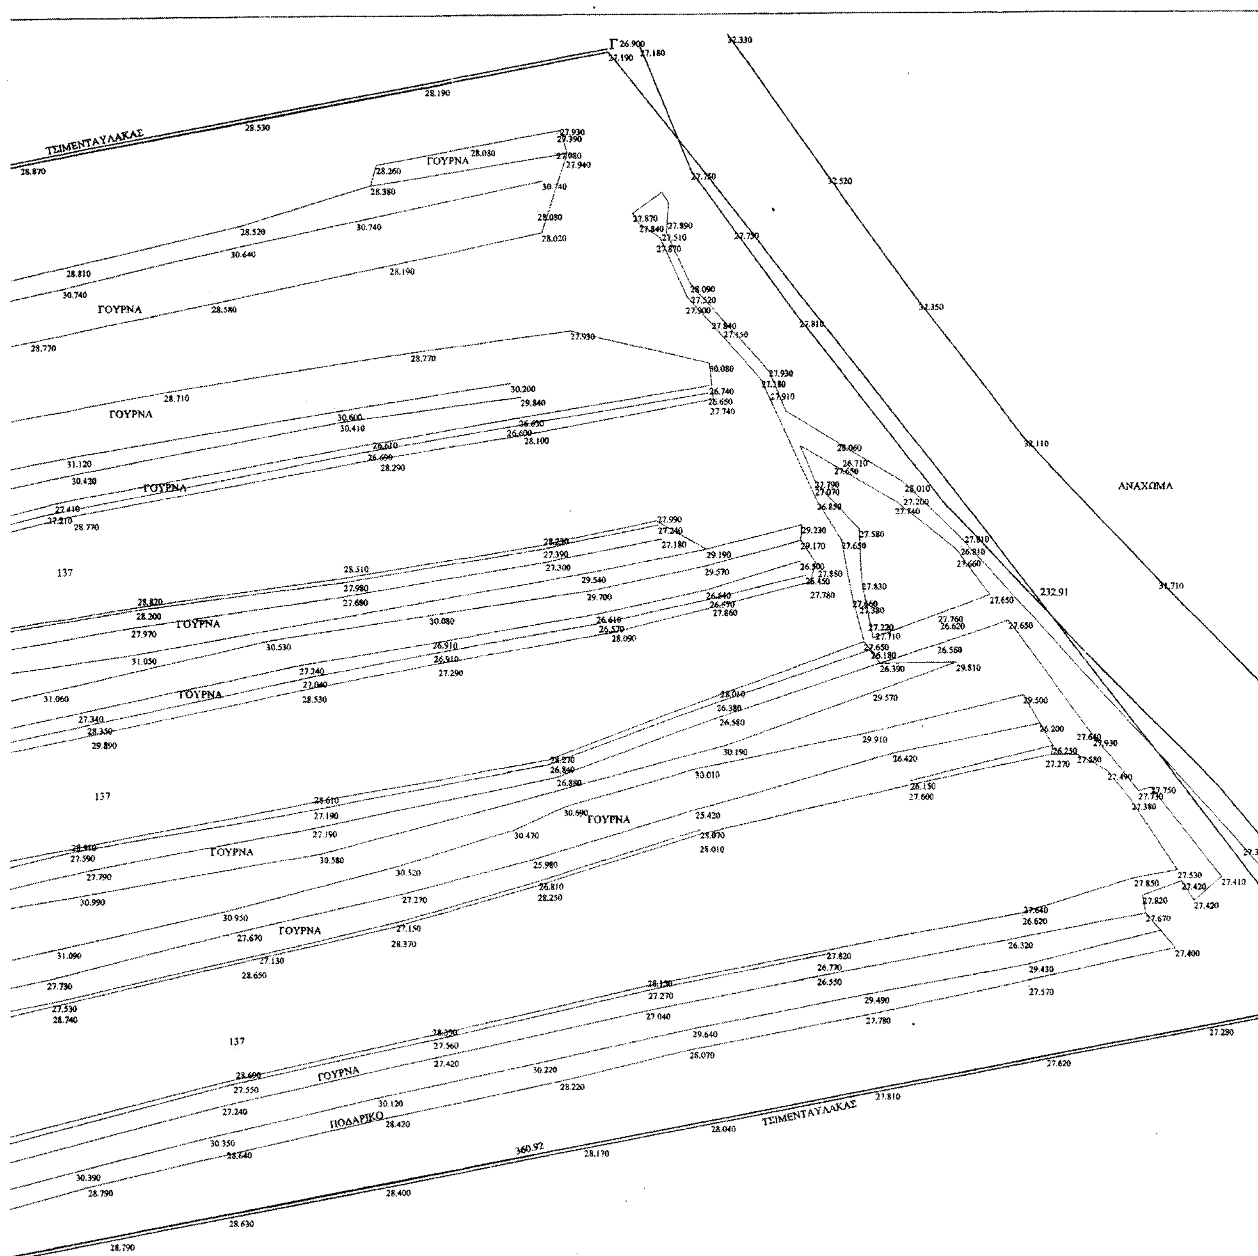
ΑΝΔΡΕΑΣ Χ. ΚΟΥΝΑΔΗΣ

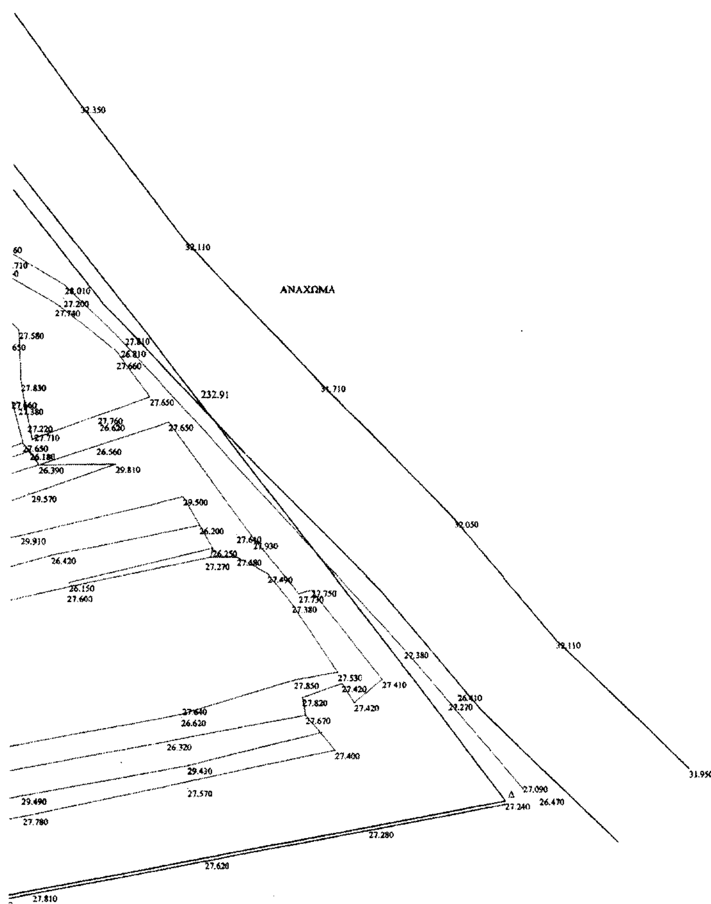
... 564/17-8-04

Ο ΕΠΙΒΛΕΠΩΝ

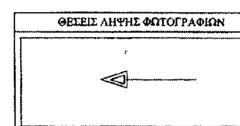
Ο ΠΡΟΪΣΤΑΜΕΝΟΣ Τ.Υ.Δ.Κ.

2
ΤΣΙΜΕΝΤΑΥΛ
294.56
137
B
211.59
ΑΓΡΟΤΙΚΟΣ ΔΡΟΜΟΣ
A
ΤΣΙΜΕΝΤΑΥΛΑΚΑΣ
ΑΓΡΟΤΙΚΟΣ ΔΡΟΜΟΣ
3
4


ΤΣΙΜΕΝΤΑΥΛΑΚΑΣ
ΓΟΥΡΝΑ
ΑΝΑΧΩΜΑ
137
232.91
ΠΟΔΑΡΙΚΟ
360.92
ΤΣΙΜΕΝΤΑΥΛΑΚΑΣ



ΣΥΝΤΕΤΑΓΜΕΝΕΣ - ΥΨΟΜΕΤΡΑ			
ΚΟΡΥΦΗ	Χ	Ψ	Η
Α	3122.27	-1738.50	30.06
Β	3045.79	-1541.22	29.76
Γ	3335.08	-1485.73	27.19
Δ	3476.74	-1670.60	27.24
ΕΜΒΑΔΟΝ ΓΗΠΕΔΟΥ: 68.233,28 m^2			



ΕΛΛΗΝΙΚΗ ΔΗΜΟΚΡΑΤΙΑ
ΠΕΡΙΦΕΡΕΙΑ ΚΕΝΤΡΙΚΗΣ ΜΑΚΕΔΟΝΙΑΣ
ΝΟΜΟΣ ΗΜΑΘΙΑΣ
ΔΗΜΟΣ ΔΟΒΡΑ

ΜΕΛΕΤΗ
ΑΠΟΧΕΤΕΥΣΗΣ ΚΑΙ ΒΙΟΛΟΓΙΚΟΥ ΚΑΘΑΡΙΣΜΟΥ
ΤΩΝ ΔΗΜΩΝ ΔΟΒΡΑ, ΕΙΡΗΝΟΥΠΟΛΗΣ ΚΑΙ ΑΝΘΕΜΙΩΝ

ΣΤΑΔΙΟ 4:
ΜΕΛΕΤΗ ΠΕΡΙΒΑΛΛΟΝΤΙΚΩΝ ΕΠΙΠΤΩΣΕΩΝ
ΚΕΝΤΡΙΚΗΣ ΕΓΚΑΤΑΣΤΑΣΗΣ ΒΙΟΛΟΓΙΚΟΥ ΚΑΘΑΡΙΣΜΟΥ
ΚΑΙ ΑΓΩΓΩΝ ΠΡΟΣΑΓΩΓΗΣ ΛΥΜΑΤΩΝ

Συνοδεύει το υπ' αριθ. πρωτ. Δ5Ε.Θ.Ι.Κ. 3573/20-10-04 έγγραφο ... Πολεοδομίας & Περ/ντος Ν. Α. Ημαθίας
Η αρμόδια υπάλληλος
Κοκκινίδου Ελένη

ΤΙΤΛΟΣ ΣΧΕΔΙΟΥ
ΤΟΠΟΓΡΑΦΙΚΟ ΔΙΑΓΡΑΜΜΑ ΓΗΠΕΔΟΥ

ΗΜΕΡΟΜΗΝΙΑ: ΙΟΥΝΙΟΣ 2003

ΚΛΙΜΑΚΑ 1:500

ΣΥΜΠΡΑΞΗ ΜΕΛΕΤΗΤΩΝ

ΝΙΚΟΛΑΟΣ Α. ΓΚΑΡΓΚΟΥΛΑΣ
ΧΗΜΙΚΟΣ ΜΗΧΑΝΙΚΟΣ ΠΕΡΙΒΑΛΛΟΝΤΟΣ
ΚΑΛΑΒΡΥΤΩΝ 20, ΑΘΗΝΑ 154 51
ΤΗΛ. 6755588
Δ.Ο.Υ. ΨΥΧΙΚΟΥ, ΑΦΜ: 028706716

ΑΡ. ΣΧΕΔΙΟΥ 3

ΕΤΑΙΡΕΙΑ ΠΕΡΙΒΑΛΛΟΝΤΙΚΩΝ ΜΕΛΕΤΩΝ (ΕΠΕΜ Α.Ε.)

ΝΙΚΟΛΑΟΣ ΓΚΑΡΓΚΟΥΛΑΣ
ΠΕΡΙΒΑΛΛΟΝΤΙΚΕΣ ΜΕΛΕΤΕΣ (27Β)

ΠΕΤΡΟΣ ΑΝΤΩΝΑΚΟΣ
ΔΙΠΛ. ΜΗΧΑΝΙΚΟΣ
ΠΟΛΥΤΕΧΝΕΙΟΥ ΠΑΝΕΠΙΣΤΗΜΙΟΥ ΠΑΤΡΩΝ
ΜΕΛΟΣ ... ΜΗΤΡΩΟΥ 74255
Δ.Ο.Υ. ΧΟΛΑΡΓΟΥ

ΑΝΤΩΝΑΚΟΣ ΠΕΤΡΟΣ
...ΣΤΑΜΑΤΙΚΗ
ΤΟΠΟΓΡΑΦΙΚΕΣ ΜΕΛΕΤΕΣ (16Β)

Ο ΕΚΠΡΟΣΩΠΟΣ ΤΗΣ ΣΥΜΠΡΑΞΗΣ

ΑΝΔΡΕΑΣ Χ. ΚΟΥΝΑΔΗΣ

... 564/17-2-04

Ο ΕΠΙΒΛΕΠΩΝ

Ο ΠΡΟΪΣΤΑΜΕΝΟΣ Τ.Υ.Δ.Κ.

ΕΘΝΙΚΟ ΤΥΠΟΓΡΑΦΕΙΟ

ΕΦΗΜΕΡΙΔΑ ΤΗΣ ΚΥΒΕΡΝΗΣΕΩΣ

ΚΑΠΟΔΙΣΤΡΙΟΥ 34 * ΑΘΗΝΑ 104 32 * FAX 210 52 21 004
ΗΛΕΚΤΡΟΝΙΚΗ ΔΙΕΥΘΥΝΣΗ: http: www.et.gr – e-mail: webmaster @ et.gr

Πληροφορίες Α.Ε. - Ε.Π.Ε. και λοιπών Φ.Ε.Κ.: 210 527 9000-4
Φωτοαντίγραφα παλαιών ΦΕΚ - ΒΙΒΛΙΟΘΗΚΗ - ΜΑΡΝΗ 8 - Τηλ. (210)8220885 - 8222924
Δωρεάν διάθεση τεύχους Προκηρύξεων ΑΣΕΠ αποκλειστικά από Μάρνη 8

ΠΕΡΙΦΕΡΕΙΑΚΑ ΓΡΑΦΕΙΑ ΠΩΛΗΣΗΣ Φ.Ε.Κ.

ΘΕΣΣΑΛΟΝΙΚΗ - Βασ. Όλγας 227	(2310) 423 956	**ΛΑΡΙΣΑ** - Διοικητήριο	(2410) 597449
ΠΕΙΡΑΙΑΣ - Ευριπίδου 63	(210) 413 5228	**ΚΕΡΚΥΡΑ** - Σαμαρά 13	(26610) 89 127
ΠΑΤΡΑ - Κορίνθου 327	(2610) 638 109		(26610) 89 105
	(2610) 638 110	**ΗΡΑΚΛΕΙΟ** - Πλ. Ελευθερίας 1	(2810) 396 409
ΙΩΑΝΝΙΝΑ - Διοικητήριο	(26510) 87215	**ΛΕΣΒΟΣ** - Πλ.Κωνσταντινουπόλεως	(22510) 46 888
ΚΟΜΟΤΗΝΗ - Δημοκρατίας 1	(25310) 22 858		(22510) 47 533

ΤΙΜΗ ΠΩΛΗΣΗΣ ΦΥΛΛΩΝ ΕΦΗΜΕΡΙΔΟΣ ΤΗΣ ΚΥΒΕΡΝΗΣΕΩΣ

Σε έντυπη μορφή:

- Για τα ΦΕΚ από 1 μέχρι 16 σελίδες σε 1 euro, προσαυξανόμενη κατά 0,20 euro για κάθε επιπλέον οκτασέλιδο ή μέρος αυτού.
- Για τα φωτοαντίγραφα ΦΕΚ σε 0,15 euro ανά σελίδα.

Σε μορφή CD:

Τεύχος	Περίοδος	EURO	Τεύχος	Περίοδος	EURO
Α΄	Ετήσιο	150	Αναπτυξιακών Πράξεων	Ετήσιο	50
Α	3μηνιαίο	40	Ν.Π.Δ.Δ.	Ετήσιο	50
Α΄	Μηνιαίο	15	Παράρτημα	Ετήσιο	50
Β'	Ετήσιο	300	Εμπορικής και Βιομηχανικής Ιδιοκτησίας	Ετήσιο	100
Β΄	3μηνιαίο	80	Ανωτάτου Ειδικού Δικαστηρίου	Ετήσιο	5
Β΄	Μηνιαίο	30	Διακηρύξεων Δημοσίων Συμβάσεων	Ετήσιο	200
Γ	Ετήσιο	50	Διακηρύξεων Δημοσίων Συμβάσεων	Εβδομαδιαίο	5
Δ΄	Ετήσιο	220	Α.Ε. & Ε.Π.Ε	Μηνιαίο	100
Δ΄	3μηνιαίο	60			

- Η τιμή πώλησης μεμονωμένων Φ.Ε.Κ. ειδικού ενδιαφέροντος σε μορφή cd-rom και μέχρι 100 σελίδες σε 5 euro προσαυξανόμενη κατά 1 euro ανά 50 σελίδες.
- Η τιμή πώλησης σε μορφή cd- rom δημοσιευμάτων μιας εταιρείας στο τεύχος Α.Ε. και Ε.Π.Ε. σε 5 euro ανά έτος.

Τα παραπάνω cd-rom διατίθενται ύστερα από σχετική παραγγελία και αφορούν Φ.Ε.Κ. που έχουν δημοσιευθεί μετά από το έτος1994.

ΠΑΡΑΓΓΕΛΙΑ ΚΑΙ ΑΠΟΣΤΟΛΗ Φ.Ε.Κ. : τηλεφωνικά : 210- 9472555, fax :210- 9472556 internet : http://www.et.gr .

ΕΤΗΣΙΕΣ ΣΥΝΔΡΟΜΕΣ Φ.Ε.Κ.

	Σε έντυπη μορφή	Από το Internet
Α΄ (Νόμοι, Π.Δ., Συμβάσεις κτλ.)	225 €	190 €
Β΄ (Υπουργικές αποφάσεις κτλ.)	320 €	225 €
Γ΄ (Διορισμοί, απολύσεις κτλ. Δημ. Υπαλλήλων)	65 €	ΔΩΡΕΑΝ
Δ΄ (Απαλλοτριώσεις, πολεοδομία κτλ.)	320 €	160 €
Αναπτυξιακών Πράξεων και Συμβάσεων (Τ.Α.Π.Σ.)	160 €	95 €
Ν.Π.Δ.Δ. (Διορισμοί κτλ. προσωπικού Ν.Π.Δ.Δ.)	65 €	ΔΩΡΕΑΝ
Παράρτημα (Προκηρύξεις θέσεων ΔΕΠ κτλ.)	33 €	ΔΩΡΕΑΝ
Δελτίο Εμπορικής και Βιομ/κής Ιδιοκτησίας (Δ.Ε.Β.Ι.)	65 €	33 €
Ανωτάτου Ειδικού Δικαστηρίου (Α.Ε.Δ.)	10 €	ΔΩΡΕΑΝ
Ανωνύμων Εταιρειών & Ε.Π.Ε.	2.250 €	645 €
Διακηρύξεων Δημοσίων Συμβάσεων (Δ.Δ.Σ.)	225 €	95 €
Πρώτο (Α΄), Δεύτερο (Β΄) και Τέταρτο (Δ΄)	-	450 €

Για την παροχή δικαιώματος ηλεκτρονικής πρόσβασης σε Φ.Ε.Κ. προηγούμενων ετών, η τιμή προσαυξάνεται πέραν του ποσού της ετήσιας συνδρομής έτους 2004, κατά 25 euro ανά έτος παλαιότητας και ανά τεύχος.

* Οι συνδρομές του εσωτερικού προπληρώνονται στις ΔΟΥ (το ποσό συνδρομής καταβάλλεται στον κωδικό αριθμό εσόδων ΚΑΕ 2531 και το ποσό υπέρ ΤΑΠΕΤ (5% του ποσού της συνδρομής) στον κωδικό αριθμό εσόδων ΚΑΕ 3512).Το πρωτότυπο αποδεικτικό είσπραξης (διπλότυπο) θα πρέπει να αποστέλλεται ή να κατατίθεται στην αρμόδια Υπηρεσία του Εθνικού Τυπογραφείου.
* Η πληρωμή του υπέρ ΤΑΠΕΤ ποσοστού που αντιστοιχεί σε συνδρομές, εισπράττεται και από τις ΔΟΥ.
* Οι συνδρομητές του εξωτερικού έχουν τη δυνατότητα λήψης των δημοσιευμάτων μέσω internet, με την καταβολή των αντίστοιχων ποσών συνδρομής και ΤΑΠΕΤ .
* Οι Νομαρχιακές Αυτοδιοικήσεις, οι Δήμοι, οι Κοινότητες ως και οι επιχειρήσεις αυτών πληρώνουν το μισό χρηματικό ποσό της συνδρομής και ολόκληρο το ποσό υπέρ του ΤΑΠΕΤ.
* Η συνδρομή ισχύει για ένα ημερολογιακό έτος. Δεν εγγράφονται συνδρομητές για μικρότερο χρονικό διάστημα.
* Η εγγραφή ή ανανέωση της συνδρομής πραγματοποιείται το αργότερο μέχρι την 31ην Δεκεμβρίου κάθε έτους.
* Αντίγραφα διπλοτύπων, ταχυδρομικές επιταγές και χρηματικά γράμματια δεν γίνονται δεκτά.

Οι υπηρεσίες εξυπηρέτησης των πολιτών λειτουργούν καθημερινά από 08.00΄ έως 13.00΄

ΑΠΟ ΤΟ ΕΘΝΙΚΟ ΤΥΠΟΓΡΑΦΕΙΟ